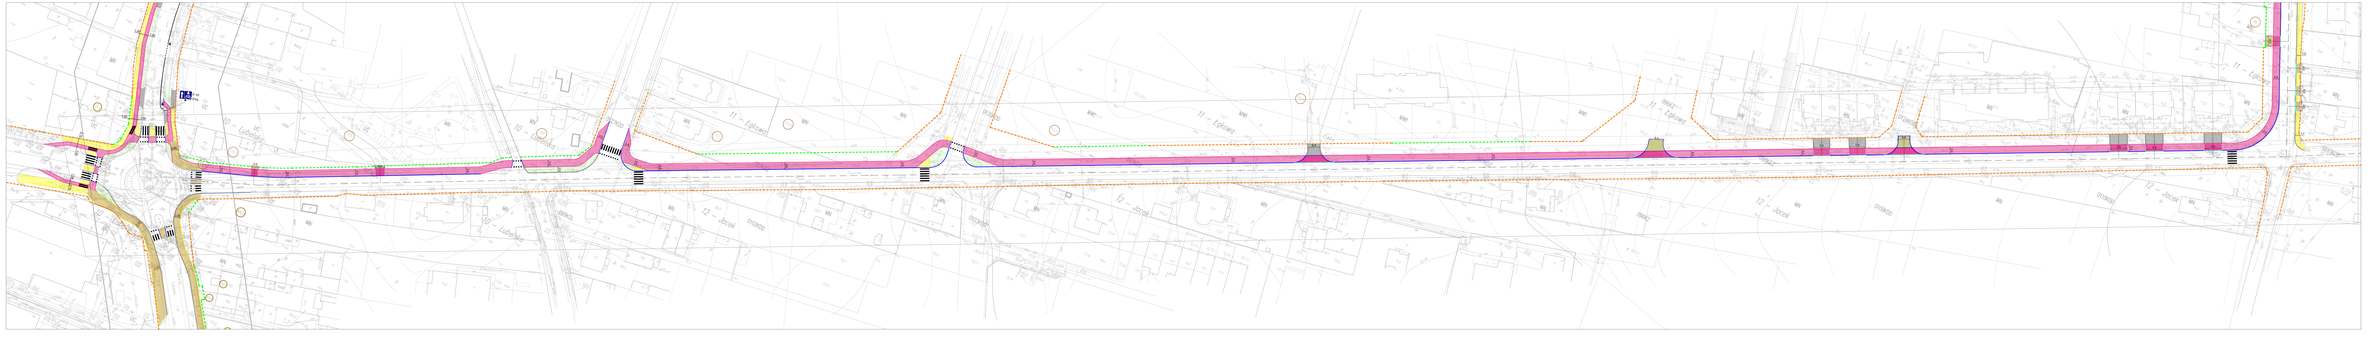

LEGENDA:

- projektowana nawierzchnia zjazdów z kostki betonowej gr. 8cm
- projektowana nawierzchnia chodników z kostki betonowej gr. 6cm
- projektowana nawierzchnia dróżek rowerowych z betonu asfaltowego
- istniejące nawierzchnie
- projektowana zieleń
- projektowany krawężnik betonowy 15x30cm
- projektowany krawężnik betonowy 15x30cm, zamiśniy
- projektowany krawężnik betonowy najazdowy 15x22cm
- projektowana obrzeża betonowe 8x20cm
- projektowana obrzeża betonowe 8x20cm
- istniejący krawężnik betonowy 15x30cm
- istniejące obrzeża betonowe 8x20cm
- km - kapa ściekowa 30 cm betonowa
- prz. betonowy stopień wejściowy
- prz. - betonowy stopień wejściowy do projektowanej
- prz. - kapa ściekowa
- km - dwuspadowa betonowa ściekowa - do przebudowania
- km - dwuspadowa betonowa ściekowa - proj. zmiana kierunku
- prz. - kapa ściekowa do projektowanej
- prz. - kapa 50 cm trapezowa na ul. Liściastej

GRANICA INWESTYCJI

- granica inwestycji zgodnie z istniejącym pasem drogowym
- granica inwestycji po przekleszczeniu z ul.Ks.Gliwy I ul.Liściastej (KW, Dz. 3), o ~ 40 [mb] TJ. 2 [RM].
- ~ 0,04ha do zwrotu.

NAZWA I ADRES OBIEKTU BUDOWLANEGO	PRZEBUDOWA UL.KS.GLIWY, ODCINEK OD UL.LUDOWEJ DO UL.LIŚCIASTEJ, ODCINEK OD UL.LIŚCIASTEJ DO UL.JACKA, ODCINEK OD UL.JACKA DO UL.ORZESKIEJ W RYBNIKU-BOGUSZOWICACH
NAZWA I ADRES INWESTORA	Miasto Rybnik ul. Jana Pawła II 10 44-200 Rybnik
NAZWA I ADRES BIURA PROJEKTOWEGO	BPGINVEST Sp. z o.o. ul. Świętego Ducha 37, 26-634 Radom
BRANŻA	PROJEKT BUDOWLANY
TYTUŁ	DRÓGI KOŁOWE
TYTUŁ SZCZEGÓŁOWY	PLAN ZAGOSPODAROWANIA TERENU – FINISHOWA
UKŁADAŁ/A NUMER	ŁUKASZ PRĄDZYŃSKI
SPRAWDZIŁ/A	KONRAD TWAJDA
DATA	2021.10.
SKALA	1:500
NR	F