




ORC

### Formularz zgłoszeniowy projektów

do zrealizowania w ramach Budżetu Obywatelskiego Miasta Lubartów

Nazwa projektu:	Budowa kompleksu boisk do siatkówki plażowej
Lokalizacja projektu: (adres, nr działki)	ul. Batalionów Chłopskich, obręb 4, działki 189/1, 191/3, 192/3
Podstawowe dane zgłaszającego projekt:	
Imię i nazwisko:	
Adres zamieszkania:	
Nr telefonu:	
Opis projektu: (czego dotyczy projekt, szacowane koszty główne założenia i działania, które będą podjęte do jego realizacji, cele projektu, adresaci projektu itp.)	<p>W ramach projektu wybudowane zostaną dwa boiska do siatkówki plażowej o szacowanych wymiarach 14x28m (łączna powierzchnia kompleksu około 784 m<sup>2</sup>. Projekt realizowany będzie dla wszystkich mieszkańców miasta Lubartów którzy w okresie letnim będą chcieli trenować rekreacyjnie lub profesjonalnie siatkówkę plażową, oraz do organizacji turniejów promujących miasto Lubartów. Obiekty tego typu sprawdzają się doskonale w wielu miejscach w Polsce, z powodu coraz większego zainteresowania tą formą spędzania czasu w kraju.. Miejsce na tę inwestycję zostało wybrane z powodu istniejącego już tu boiska, które ze względu na swój stan nie nadaje się do użytkowania sportowego. Szacowany koszt inwestycji wynosi ok. 44tys. zł.</p>
Uzasadnienie projektu: (należy uzasadnić potrzebę realizacji projektu, jaki problem rozwiąże, komu będzie służył, dlaczego należy go zrealizować itp.)	<p>Od kilku lat można zaobserwować to, że mieszkańcy naszego miasta chcący uprawiać siatkówkę plażową muszą udawać się do okolicznych miejscowości (m in. Firlej, Pałecznicza, Nowa Wola) z powodu braku takich boisk w naszym mieście. Takie boiska pozwolą walczyć z nudą i zobojętnieniem wśród lokalnej społeczności, a przede wszystkim młodzieży, dla której to będzie dodatkowa forma podnoszenia swoich umiejętności oraz zainteresowań.</p>
Dodatkowe nieobowiązkowe załączniki (można dołączyć dokumentację pomocną przy opiniowaniu projektu: kosztorys szacunkowy, dokumentację techniczną, mapę lub szkic sytuacyjny, zdjęcia lub inne materiały:	
<ol style="list-style-type: none"><li>1. Koncepcja zagospodarowania działek</li><li>2. kosztorys szacunkowy</li><li>3. zdjęcie istniejącego stanu miejsca inwestycji</li></ol>	
Oświadczenia	
2. Oświadczam, że podane w formularzu informacje są zgodne z aktualnym stanem prawnym i faktycznym.	
Data i podpis zgłaszającego projekt:	
03.10.2016 	

KONCEPCJA ZAGOSPODAROWANIA  
DZIAŁEK 189/1, 191/3, 193/3  
POŁOŻONYCH PRZY UL. BATALIONÓW CHŁOPSKICH  
W LUBARTOWIE  
SKALA 1:250

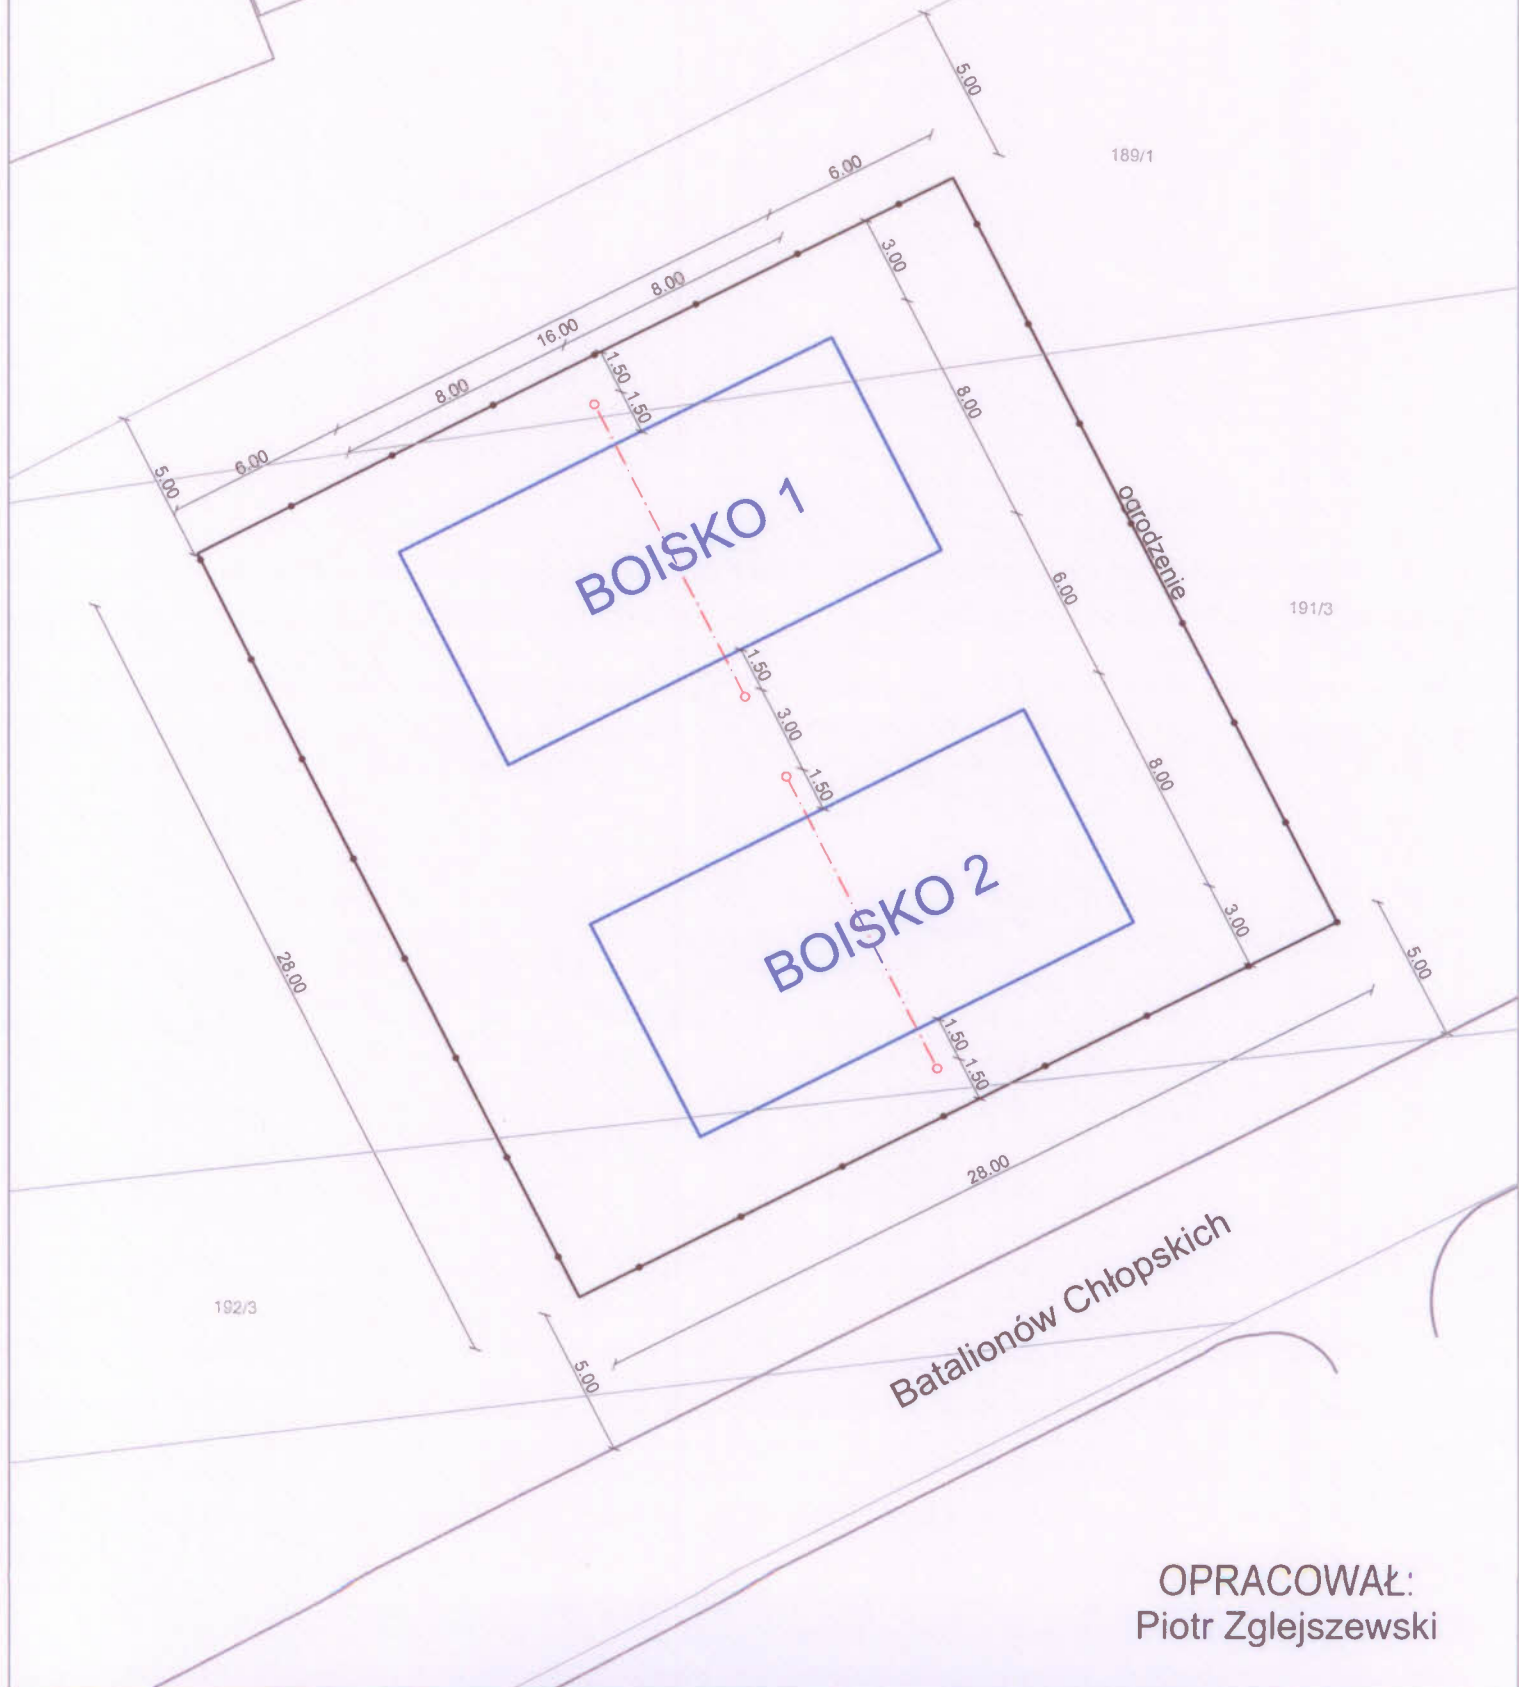

OPRACOWAŁ:  
Piotr Zglejszewski

## SZACOWANY KOSZTORYS BUDOWY KOMPLEKSU BOISK.

Cena 44 000 zł. Obejmuje:

1. Wykopanie i wywóz ziemi	ok. 6 000 zł
2. Koszt piachu z transportem	ok. 7 500 zł
3. Włóknina	ok. 2 900 zł
4. Siatka ochronna	ok. 22 400 zł
5. Obrzeża	ok. 2 200 zł
6. Wyposażenie boisk (słupki, siatki, linie)	ok. 3 000 zł

Powyższa oferta ma charakter informacyjny i nie stanowi oferty handlowej w rozumieniu art.66 §1 kodeksu cywilnego, jest jedynie zaproszeniem do rozmowy.



Miejsce planowanej inwestycji – wrzesień 2016.