

Urząd Miasta Lubartów
ul. Jana Pawła II 12

12434.16.DKP

Wpłynęło dn. 07-11-2016

Przyjęto przez:
Agnieszka Szymczuk



06F00CV56

SdF
P. Zglejszewski
Lubartów, 7.11.2016r


Sz. P. Janusz Bodziacki
Burmistrz Miasta Lubartów
ul. Jana Pawła II 12
21-100 Lubartów

W odpowiedzi na pismo ORG.3041.2.2016 przesyłam poprawioną koncepcję zagospodarowania działek nr 191/3, 192/3, 193/5 z uwzględnieniem niezbędnej zmiany lokalizacyjnej (rezygnacja z działki nr 189/1 oraz odsunięcie kompleksu od ul. Batalionów Chłopskich). Wskazuję dodatkowo, że ceny podane w kosztorysie zawierają podatek VAT. Proszę o rozważenie poddania pod postępowanie przetargowe pierwotnego wniosku z uwzględnieniem zmiany lokalizacji.

Załączniki: 1. Poprawiony projekt koncepcji zagospodarowania działek.

Z poważaniem,
Piotr Zglejszewski

KONCEPCJA ZAGOSPODAROWANIA
DZIAŁEK 191/3, 192/3, 193/5
położonych przy ul. Batalionów Chłopskich
w LUBARTOWIE
skala 1:250

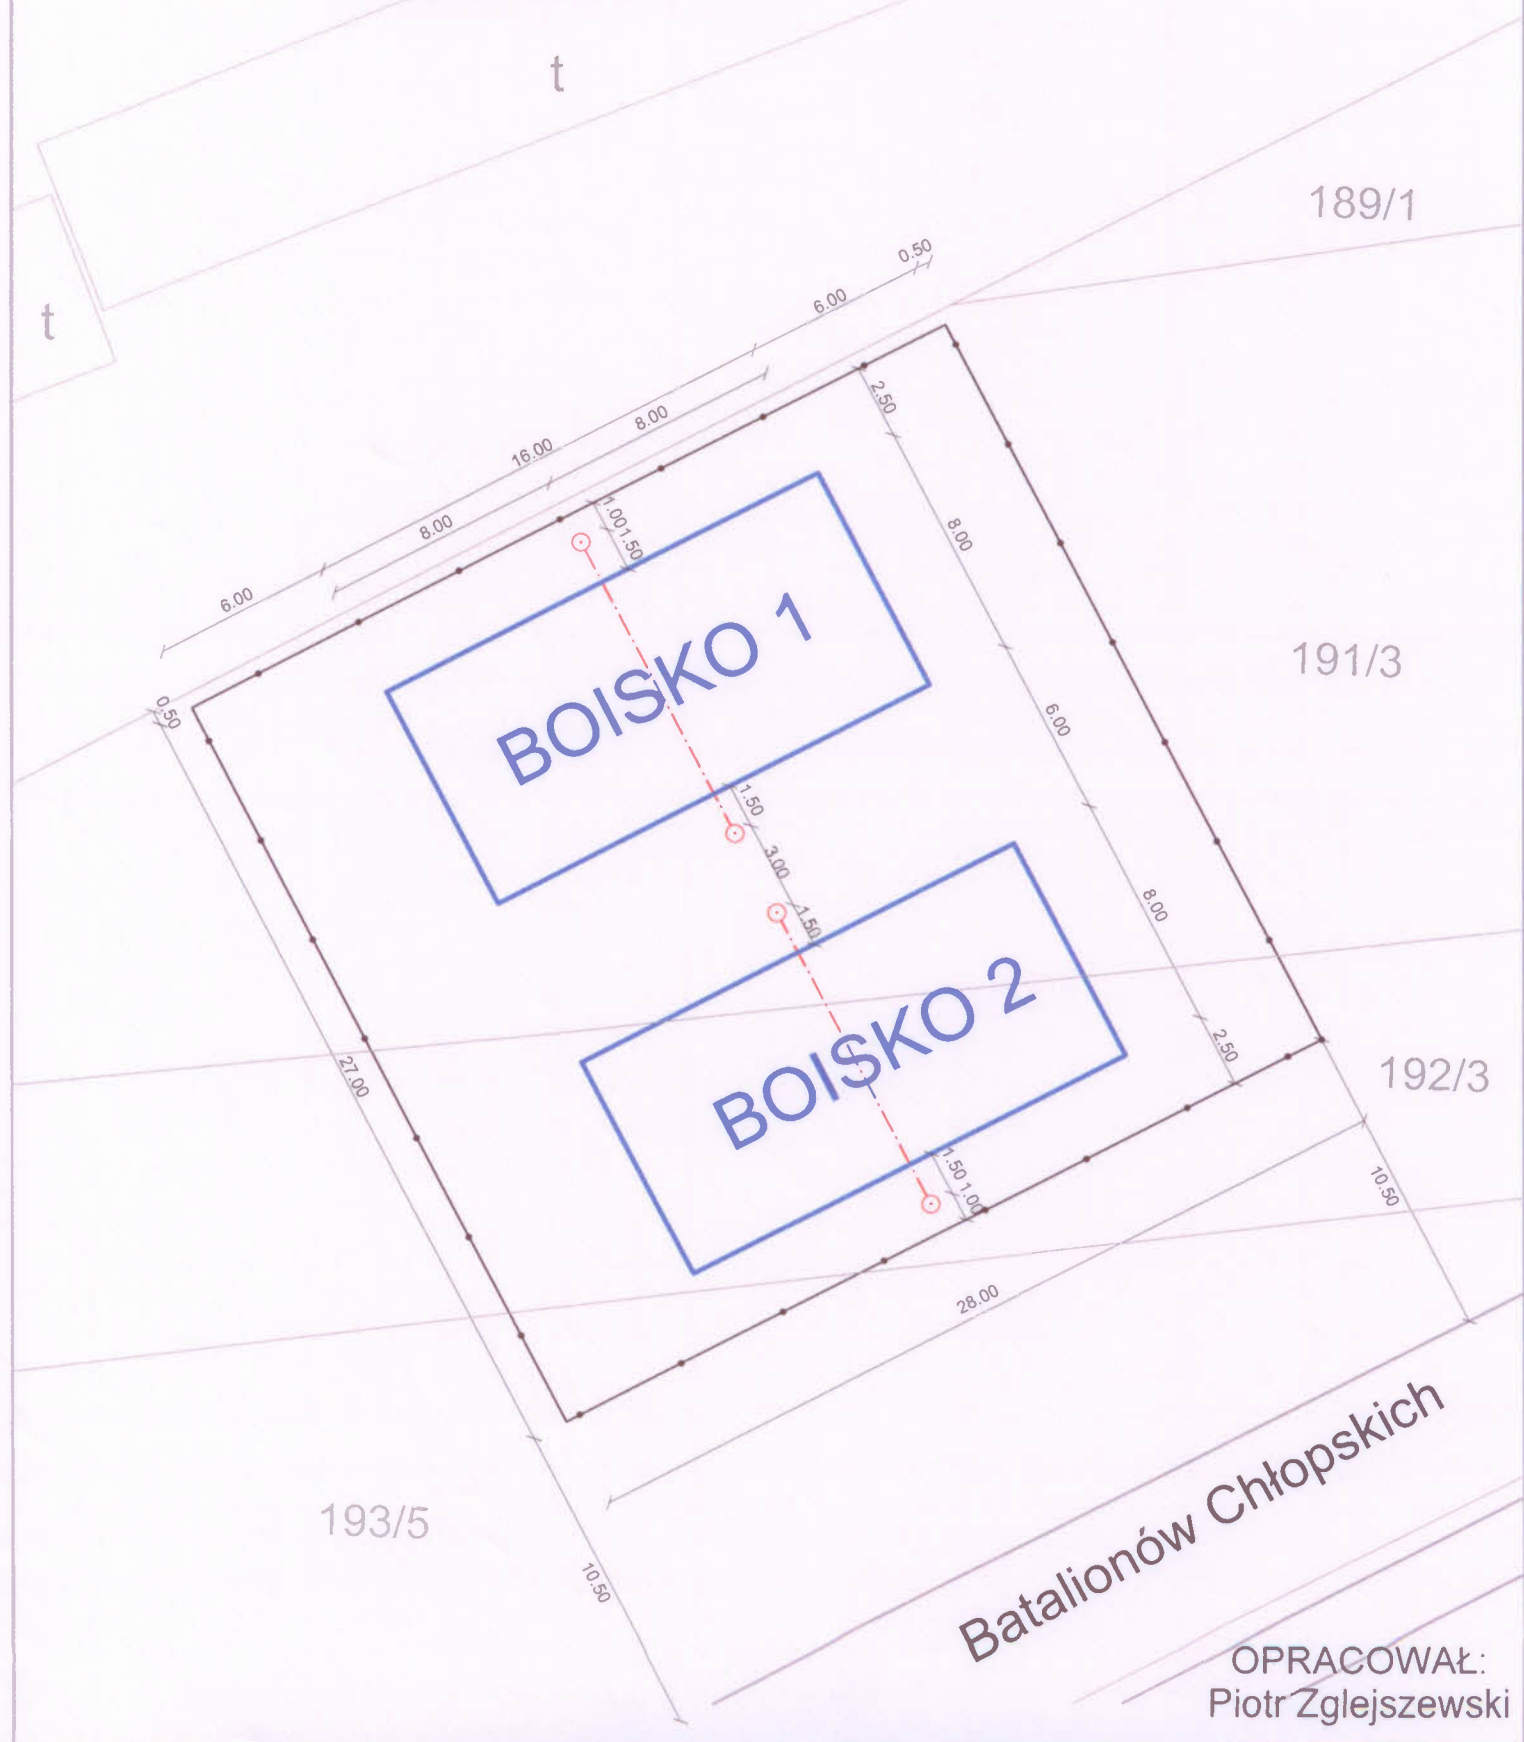

OPRACOWAŁ:
Piotr Zglejszewski