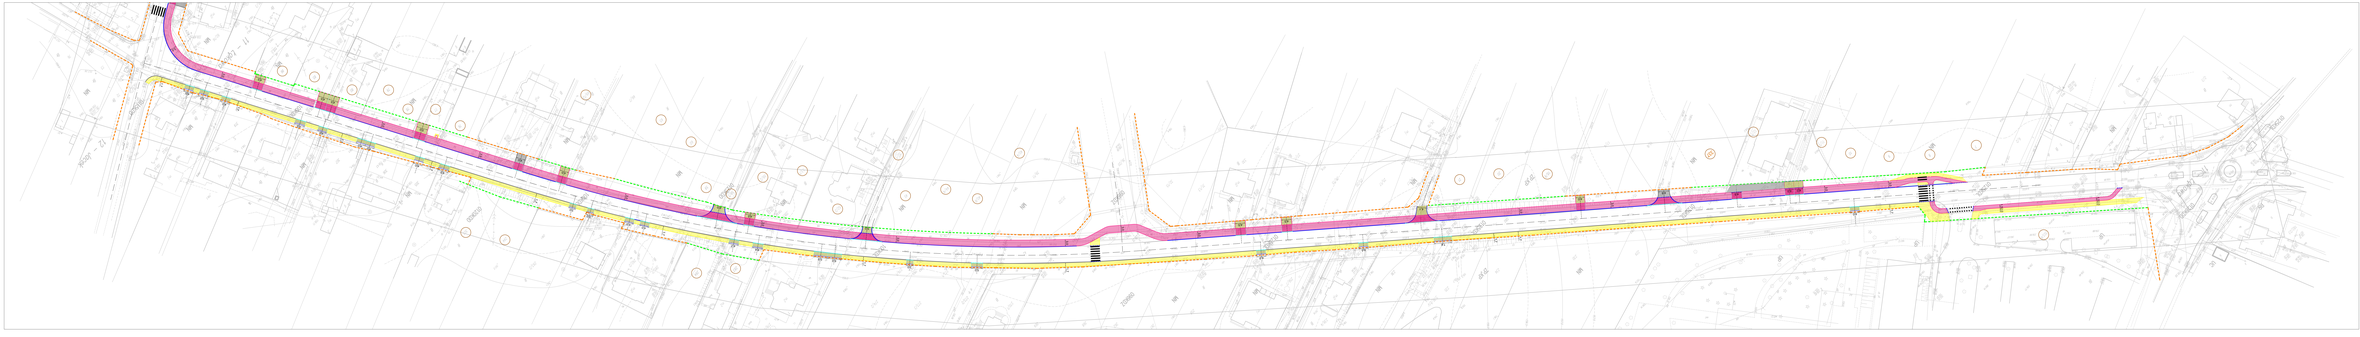

LEGENDA:

- projektowana nawierzchnia jezdnia z betonu asfaltowego
- projektowana nawierzchnia zjazdów z kostki betonowej gr. 8cm
- projektowana nawierzchnia chodnika z kostki betonowej gr. 6cm
- projektowana nawierzchnia kostek rowerowych z betonu asfaltowego
- istniejąca nawierzchnia
- projektowana zieleń
- projektowany krawężnik betonowy 15x30cm
- projektowany krawężnik betonowy 15x30cm, zwrotny
- projektowany krawężnik betonowy najazdowy 15x22cm
- projektowane obrzeże betonowe 8x30cm
- projektowane obrzeże betonowe 8x20cm
- istniejący krawężnik betonowy 15x30cm
- istniejące obrzeże betonowe 8x20cm
- słup oświetlenia drogowego
- proj. lokalizacja złącza kablowego
- proj. kosz na śmieci, lub popielniczka
- proj. kosz na śmieci
- istn. słup oświetleniowy stalowy - do przebudowy
- istn. słup oświetleniowy stalowy - do przebudowy
- istn. słup ER wysokiego na. - do przebudowy
- proj. słup oświetleniowy na. o kanale wysokiego typu A
- proj. słup oświetleniowy na. o kanale wysokiego typu B

GRANICA INWESTYCJI:

- granica inwestycji ogólna z istniejącym pasem drogowym
- granica inwestycji do wyodrębnienia w trybie Ustawy z dn. 10 kwietnia 2003r. Dz. U. w Rzp. 72 / 2003r.
- nr działki do podziału


WYKONAWCA DOKUMENTU PROJEKTOWEGO:	**BIRAMES Sp. z o.o.** ul. Tarnopolska 17, 35-210 Rzeszów
TYTUŁ:	**PROJEKT BUDOWLANY** / **DROGA KOŁOWA**
SKALA:	1:500
DATA:	2017 r.
ARK. A	0